



КАРАР

ПОСТАНОВЛЕНИЕ

13 май 2019 й.

№ 23-П

13 мая 2019 г.

О назначении и проведении публичных слушаний по внесению изменений в Правила землепользования и застройки сельского поселения Рязановский сельсовет муниципального района Стерлитамакский район Республики Башкортостан

Руководствуясь Федеральным законом от 06.10.2003 № 131-ФЗ «Об общих принципах организации местного самоуправления в Российской Федерации», ст.5.1, п.13 ст.31, ст.33 Градостроительного кодекса Российской Федерации, решением Совета муниципального района Стерлитамакский район Республики Башкортостан от 25.10.2018 № 22/з-192 «Об утверждении Положения о порядке организации и проведения публичных слушаний в муниципальном районе Стерлитамакский район Республики Башкортостан», решением Совета муниципального района Стерлитамакский район Республики Башкортостан от 24.12.2018 № 24/з-204 «Об утверждении Соглашений между органами местного самоуправления муниципального района Стерлитамакский район Республики Башкортостан и сельскими поселениями муниципального района Стерлитамакский район Республики Башкортостан о передаче органам местного самоуправления муниципального района Стерлитамакский район Республики Башкортостан осуществления части полномочий органов местного самоуправления сельских поселений муниципального района Стерлитамакский район Республики Башкортостан», Уставом муниципального района Стерлитамакский район Республики Башкортостан, а также, учитывая обращение гр. Машиной Л.П., постановляю:

1. Назначить публичные слушания по внесению изменений в Правила землепользования и застройки сельского поселения Рязановский сельсовет муниципального района Стерлитамакский район Республики Башкортостан в части установления на планируемом к образованию земельном участке (адресный ориентир: за земельным участком по адресу: Республика

Башкортостан, Стерлитамакский район, с/с Рязановский, д.Рязановка, ул.Центральная, д.131а, кадастровый номер земельного участка 02:44:160602:90), территориальной зоны С-1 (зона ведения садоводства), согласно приложения.

2. Публичные слушания по вопросу, указанному в пункте 1 настоящего постановления провести 26.07.2019 в 11-00 часов в зале заседаний Администрации муниципального района Стерлитамакский район Республики Башкортостан по адресу: Республика Башкортостан, г. Стерлитамак, ул. Карла Маркса, д. 118.

3. Создать комиссию по подготовке и проведению публичных слушаний в следующем составе:

Азылгареев А.М. – заместитель главы Администрации по вопросам жизнеобеспечения муниципального района Стерлитамакский район Республики Башкортостан, председатель комиссии (по согласованию);

Гималов Н.Ю. – врио главного архитектора отдела архитектуры Администрации муниципального района Стерлитамакский район Республики Башкортостан, заместитель председателя (по согласованию);

Ибатуллина А.И. – старший техник отдела архитектуры Администрации муниципального района Стерлитамакский район Республики Башкортостан, секретарь комиссии (по согласованию).

Члены комиссии:

Резяпов В.В. – председатель Комитета по управлению собственностью Министерства земельных и имущественных отношений Республики Башкортостан по Стерлитамакскому району (по согласованию);

Рахимов А.А. – главный специалист отдела правового обеспечения Администрации муниципального района Стерлитамакский район Республики Башкортостан (по согласованию);

Хуснутдинов Д.М. – глава сельского поселения Рязановский сельсовет муниципального района Стерлитамакский район Республики Башкортостан (по согласованию).

4. Комиссии по подготовке и проведению публичных слушаний в срок со дня опубликования настоящего постановления до 08.07.2019 обеспечить ознакомление заинтересованных лиц с содержанием документации по установлению на планируемом к образованию земельном участке (адресный ориентир: за земельным участком по адресу: Республика Башкортостан, Стерлитамакский район, с/с Рязановский, д.Рязановка, ул.Центральная, д.131а, кадастровый номер земельного участка 02:44:160602:90), территориальной зоны С-1 (зона ведения садоводства).

5. Предложения и замечания по вопросу публичных слушаний, указанному в пункте 1 настоящего постановления принимаются комиссией по подготовке и проведению публичных слушаний в срок со дня

опубликования настоящего постановления по 25.07.2019 по адресу: Республика Башкортостан, г. Стерлитамак, ул. Худайбердина, д. 16, каб. № 31, телефон 25-08-01, с 10-00 до 17-00 часов (кроме выходных и праздничных дней).

6. Опубликовать оповещение о начале публичных слушаний, заключение о результатах публичных слушаний по проекту, указанному в пункте 1 настоящего постановления в установленном порядке в газете «Сельские Нивы» и разместить на официальном сайте муниципального района Стерлитамакский район Республики Башкортостан <http://www.str-raion.ru> и сельского поселения Рязановский сельсовет муниципального района Стерлитамакский район Республики Башкортостан <http://ryazanovkasp.ru>.


7. Настоящее постановление в установленном порядке опубликовать в газете «Сельские Нивы» и разместить на официальном сайте муниципального района Стерлитамакский район Республики Башкортостан <http://www.str-raion.ru> и сельского поселения Рязановский сельсовет муниципального района Стерлитамакский район Республики Башкортостан <http://ryazanovkasp.ru>.

8. Постановление вступает в силу со дня его официального опубликования.


Председатель Совета
муниципального района
Стерлитамакский район
Республики Башкортостан

М.Б. Мусакаев



Верно:  Давыдова М.Е.
начальник организационного отдела аппарата
Совета муниципального района Стерлитамакский
район Республики Башкортостан
13. 05 2019 год

С ↑
Ю →

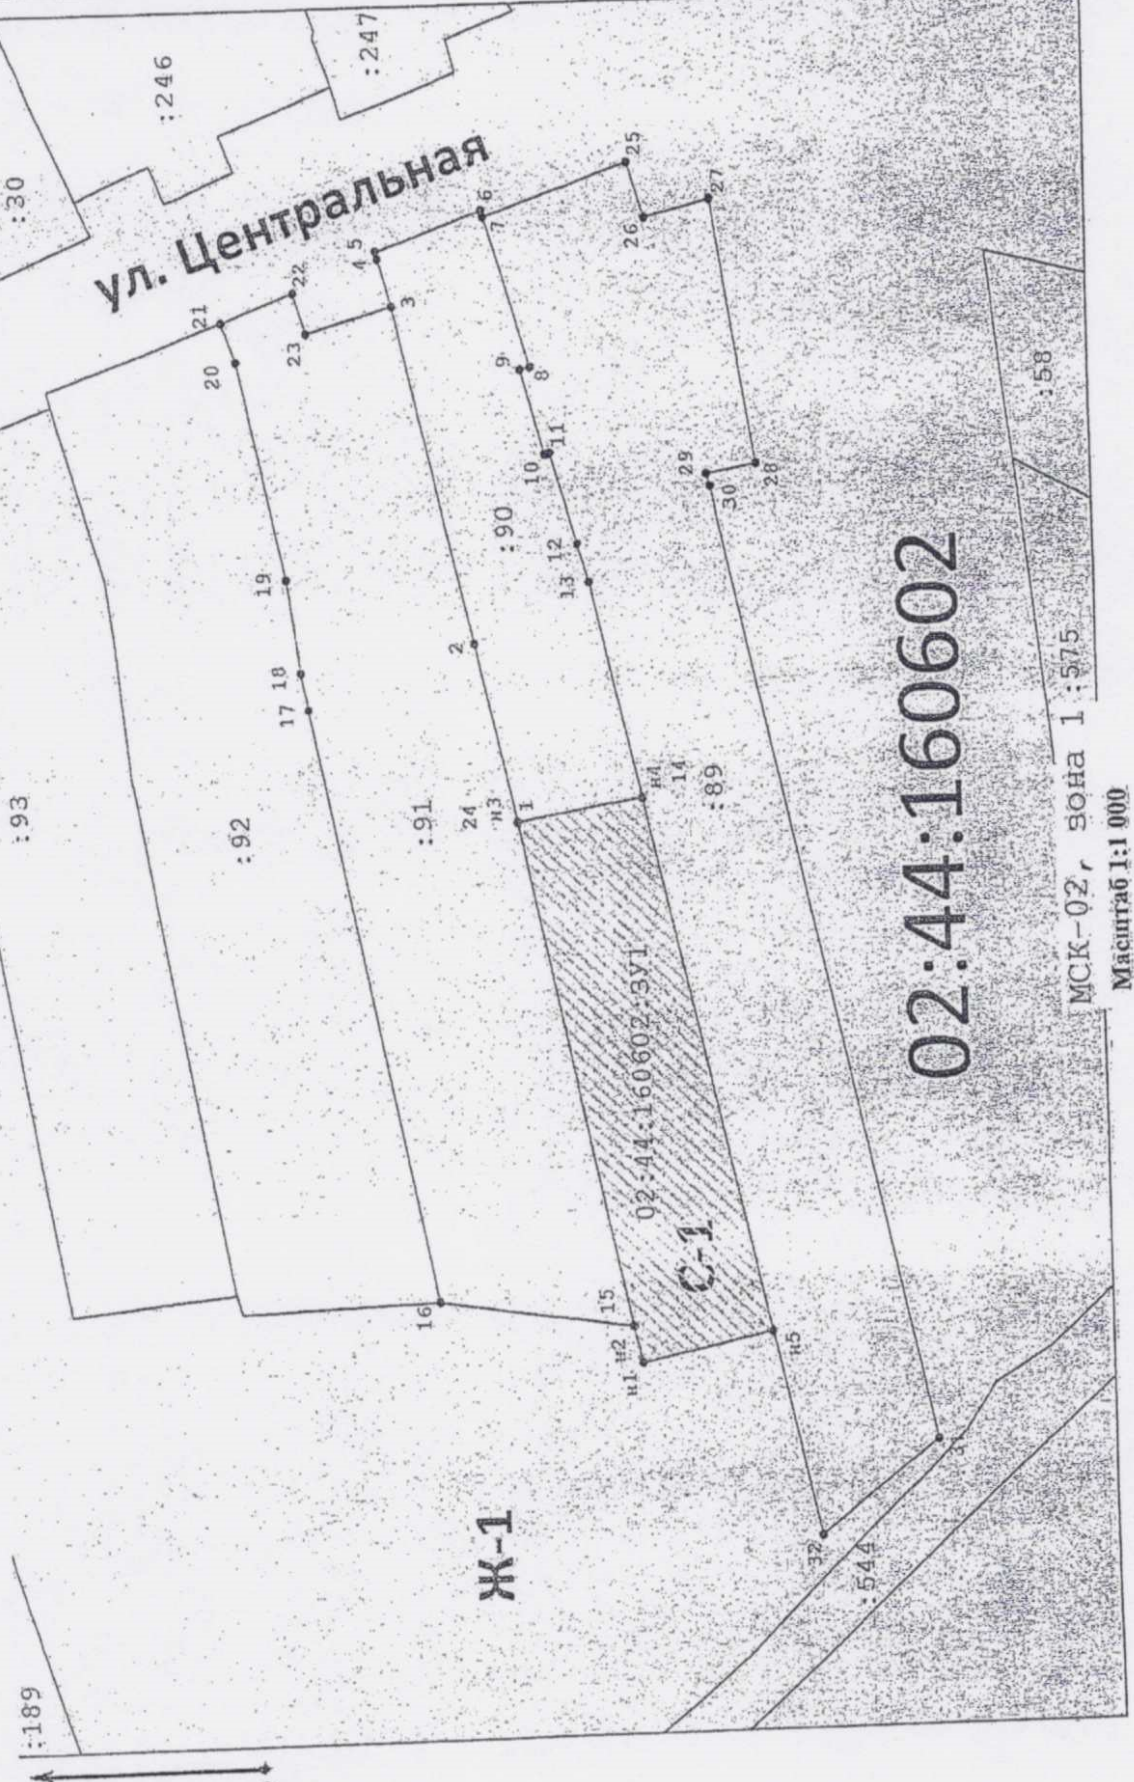

ул. Центральная

Ж-1

02:44:160602-3Y1

С-1

02:44:160602

МСК-02, зона 1 :575

Масштаб 1:1 000

:58

:93

:92

:91

:90

:89

:544

:30

:246

:247

н1 н2 15

н3 1

н4 14

32

н5

29

30

28

27

26

25

24

23

22

21

20

19

18

17

16

15

14

13

12

11

10

9

8

7

6

5

4

3

2

1

Условные обозначения:

- Граница земельного участка, установленная в соответствии федеральным законодательством, включенная в ГКН и не изменяемая при проведении кадастровых работ
- Характерная точка границы земельного участка, установленная в соответствии федеральным законодательством и включенная в ГКН
- Граница земельного участка, установленная (уточненная) при проведении кадастровых работ
- Характерная точка границы (межевой знак) земельного участка, установленная при проведении кадастровых работ
- 1, 2, 3, ... 2 Надписи номеров существующих характерных точек в ГКН
- 1, 2, 3, ... 2 Надписи номеров вновь образованных характерных точек (межевые знаки)
- Надписи кадастрового номера земельного участка
- 1, 2, 3, ... 2 Надписи вновь образованного земельного участка