

Схема градостроительного зонирования (существующее положение)


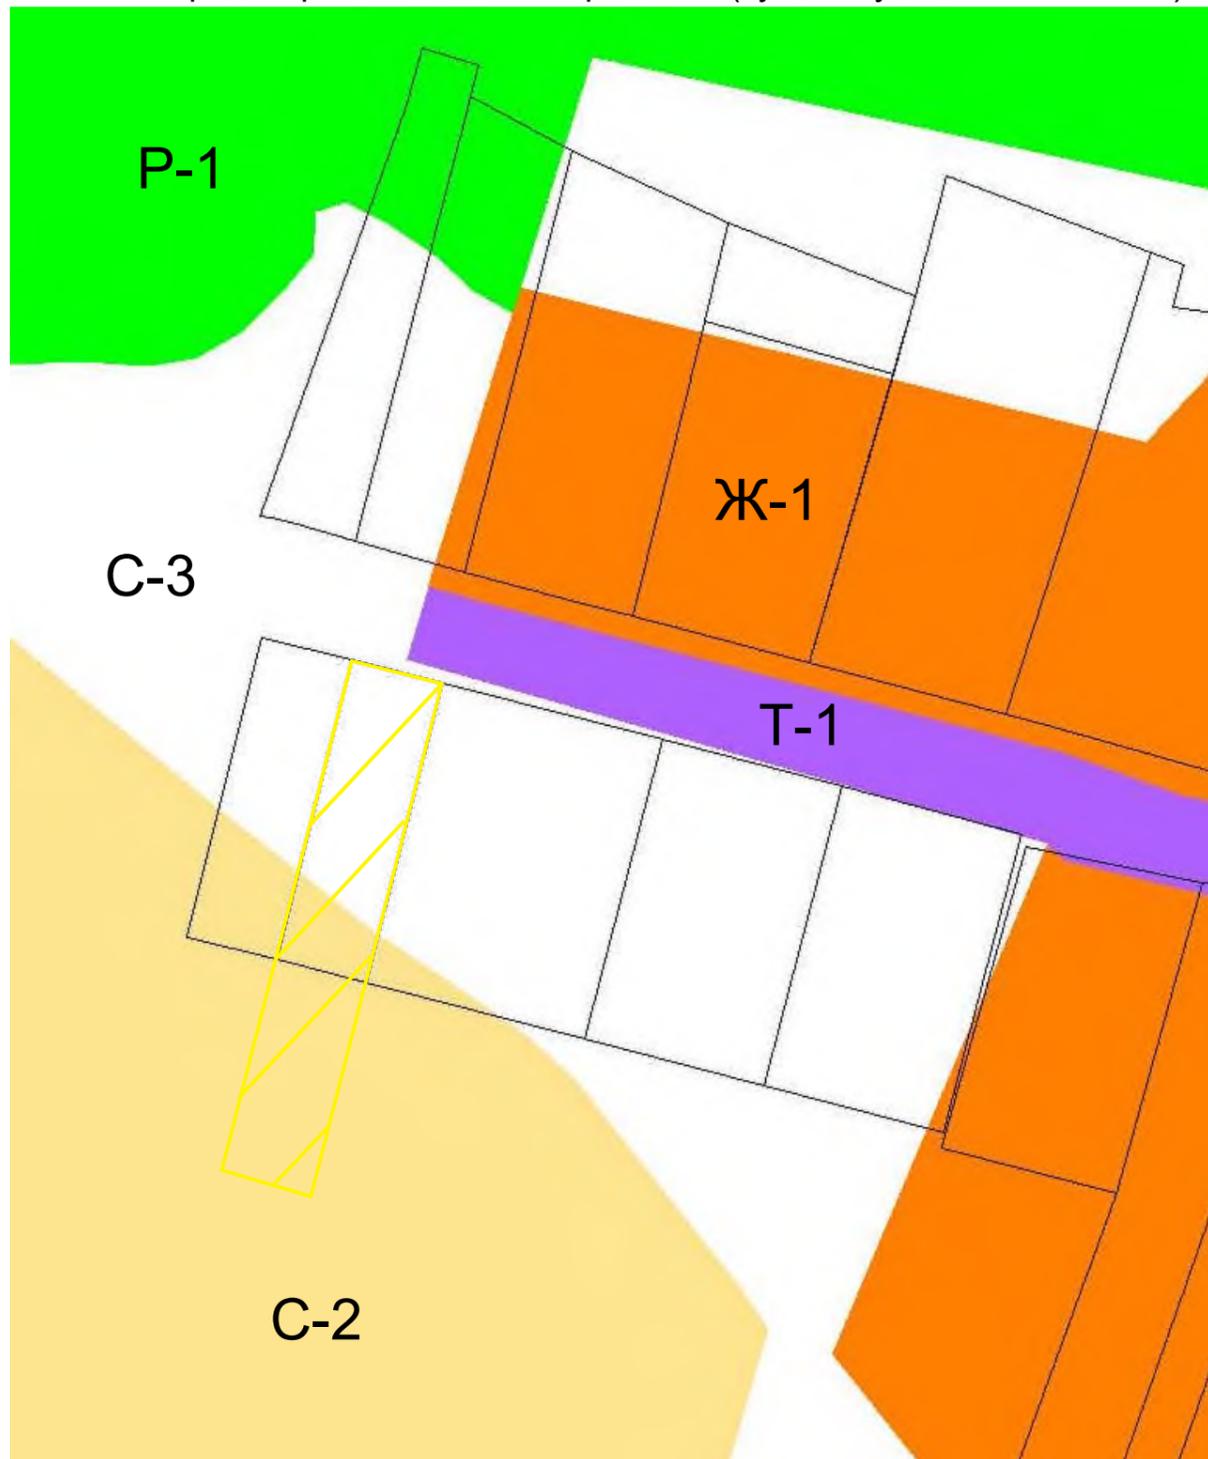


Схема градостроительного зонирования (проектное положение)

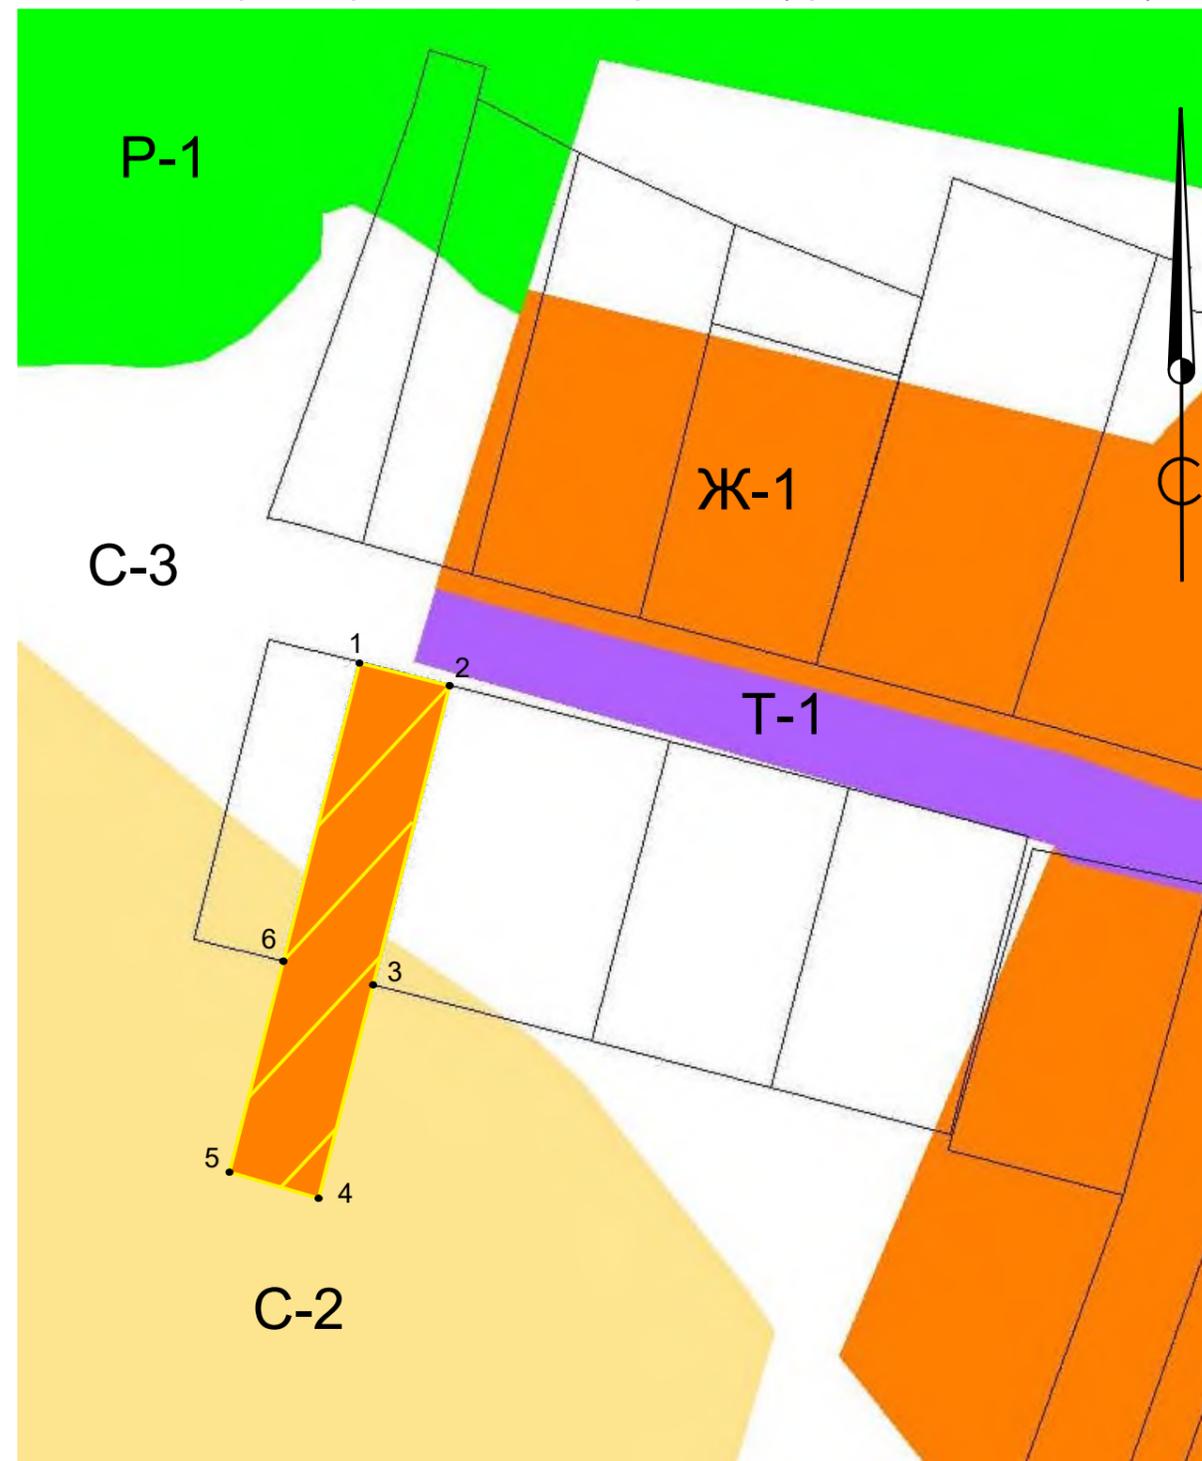

Условные обозначения:

- рассматриваемый земельный участок
- Ж-1 - жилая территориальная зона
- Т-1 - территориальная зона транспортной инфраструктуры
- С-2 - зона сельскохозяйственных угодий
- С-3 - зона для ведения сельскохозяйственной деятельности
- Р-1 - рекреационная зона

Ведомость поворотных точек		
№	X	Y
1	542403.06	1345502.02
2	542399.38	1345516.61
3	542350.9	1345504.36
4	542310.18	1345494.01
5	542315.26	1345479.9
6	542354.56	1345489.9

						35/01.2020			
						ТЕХНИЧЕСКОЕ ОБОСНОВАНИЕ к проекту внесения изменений карты градостроительного зонирования в части границ территориальных зон сельского поселения Рязановский сельсовет			
Изм.	Кол.	Лист	Ндок.	Подпись	Дата	Схема градостроительного зонирования	Стадия	Лист	Листов
Начальник				Сергеева Р.А.			ТО		
Разработал				Латыпова В.В.					
						Заказчик: Семенов И.Н.	МБУ «АПБ»		