


# Ситуационный план

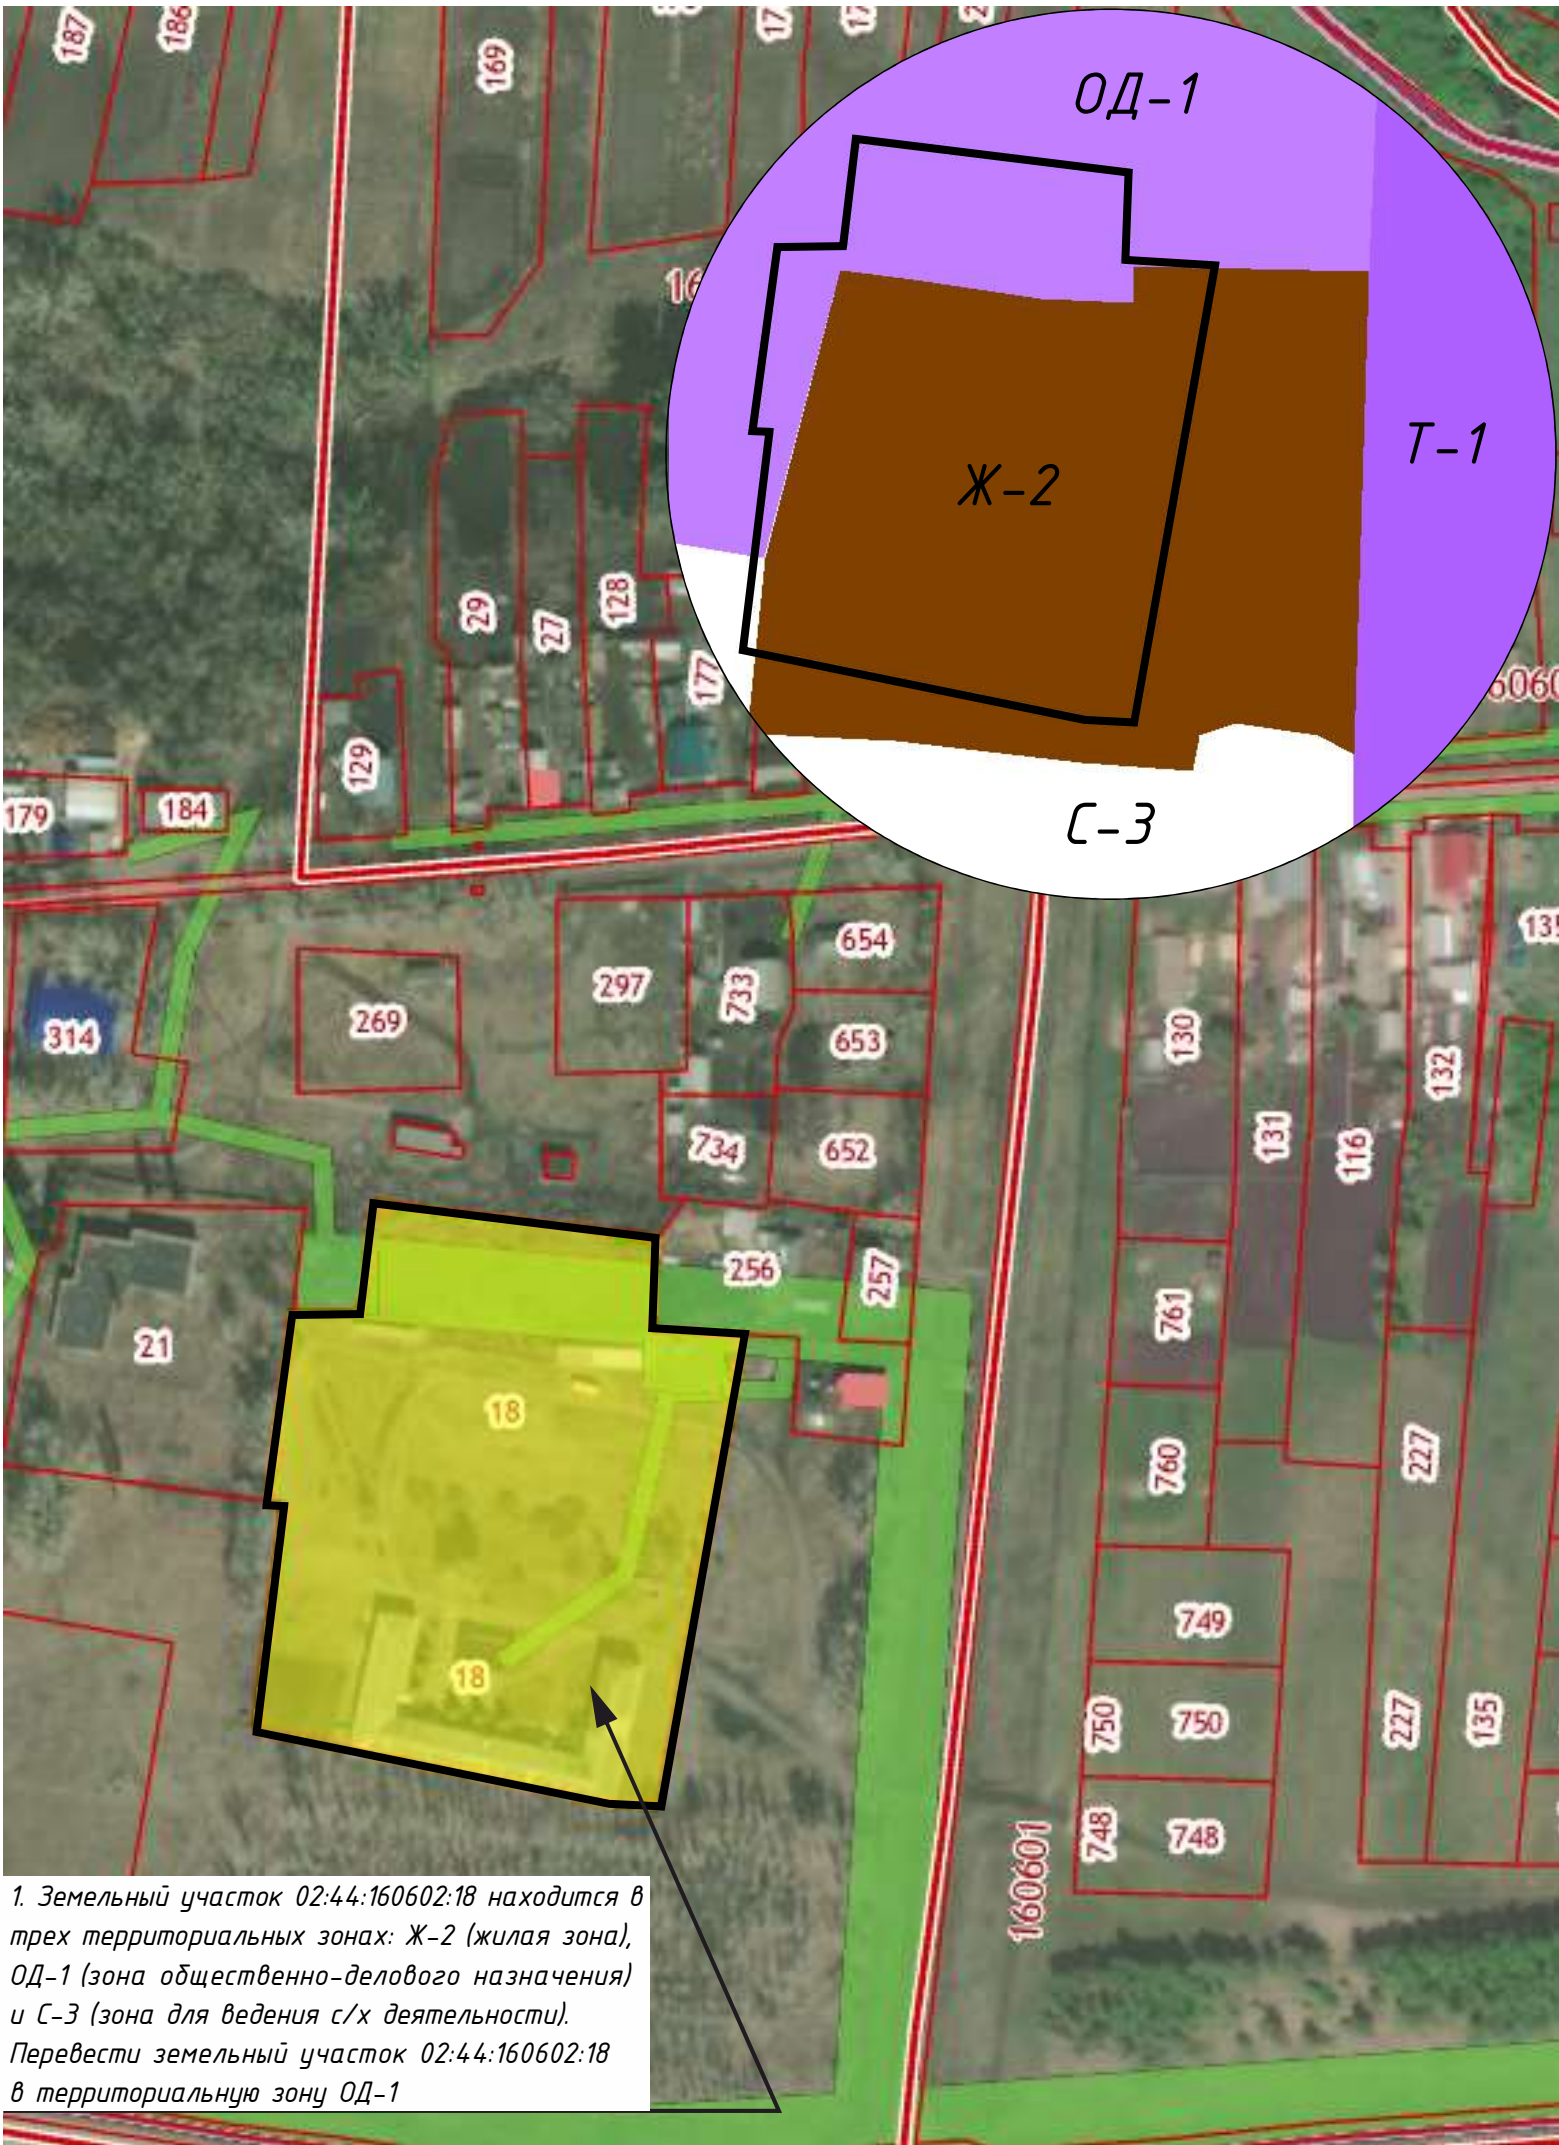

1. Земельный участок 02:44:160602:18 находится в трех территориальных зонах: Ж-2 (жилая зона), ОД-1 (зона общественно-делового назначения) и С-3 (зона для ведения с/х деятельности). Перевести земельный участок 02:44:160602:18 в территориальную зону ОД-1