

Схема градостроительного зонирования (существующее положение)


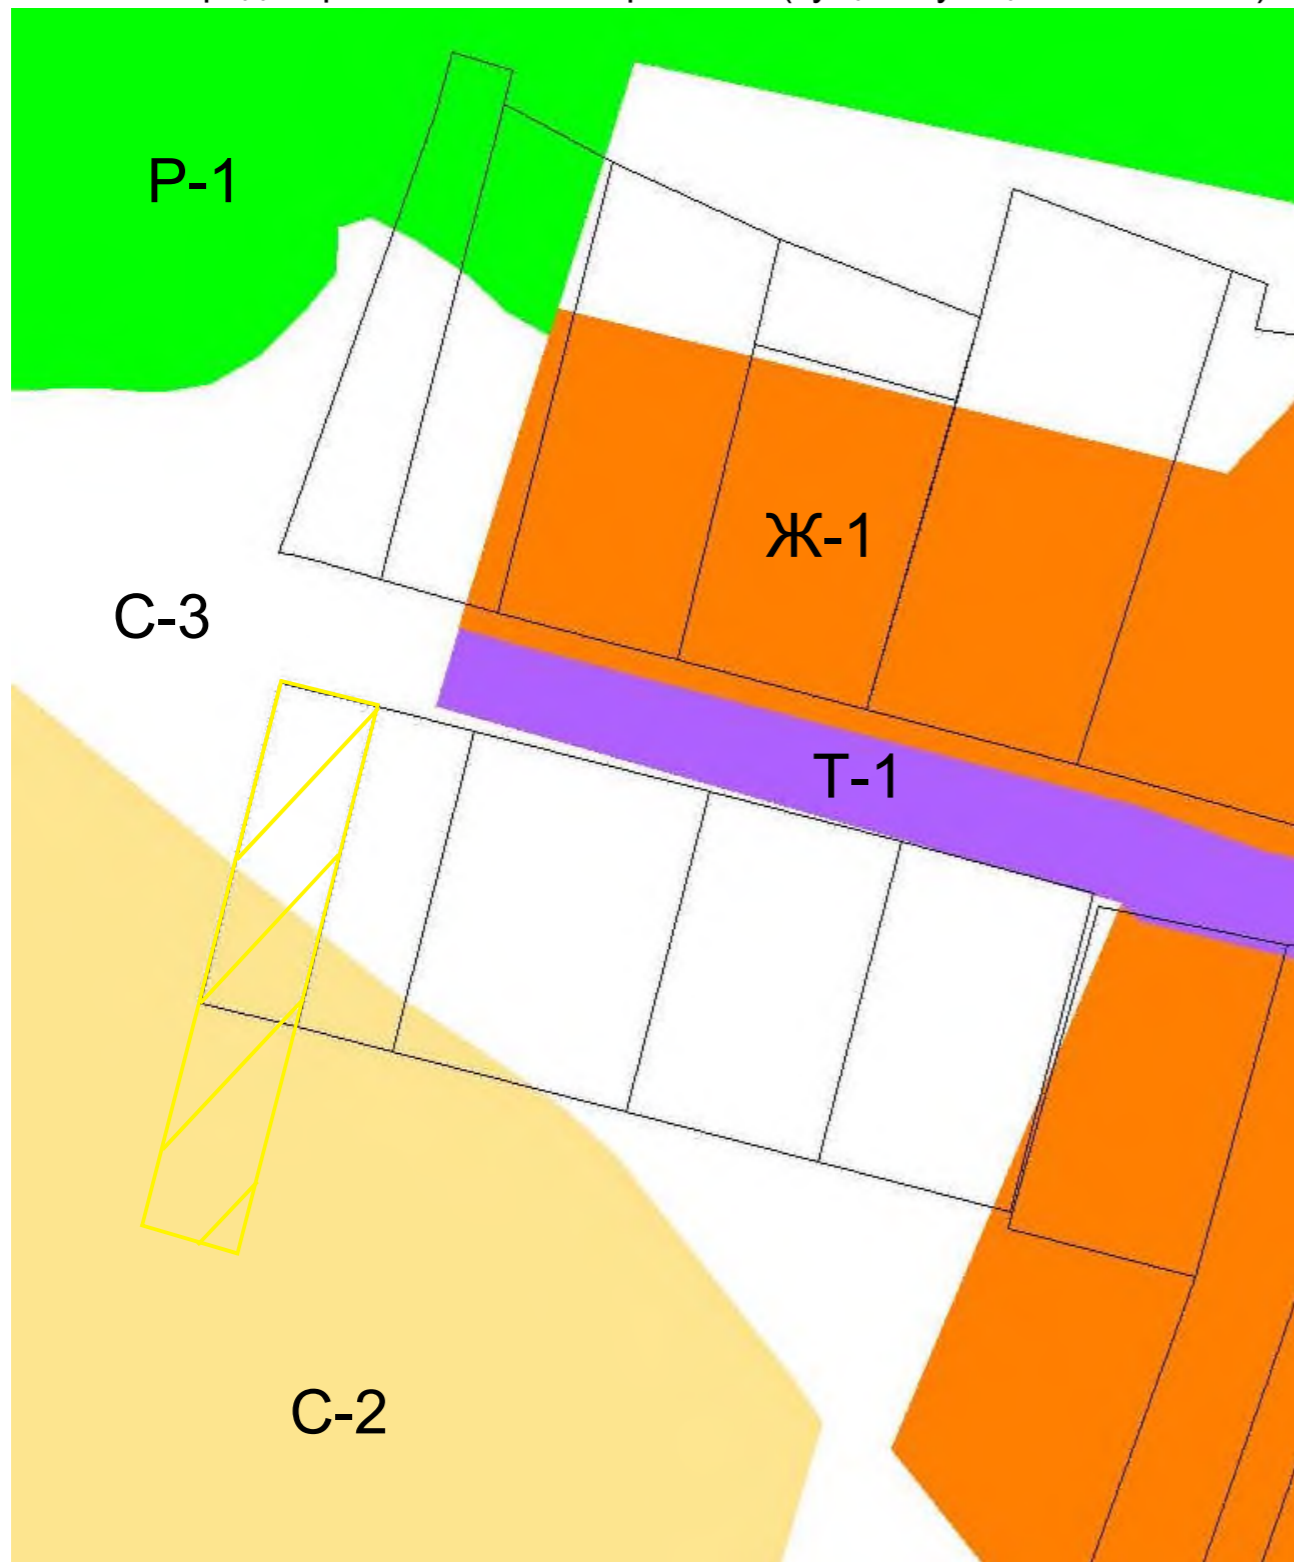


Схема градостроительного зонирования (проектное положение)

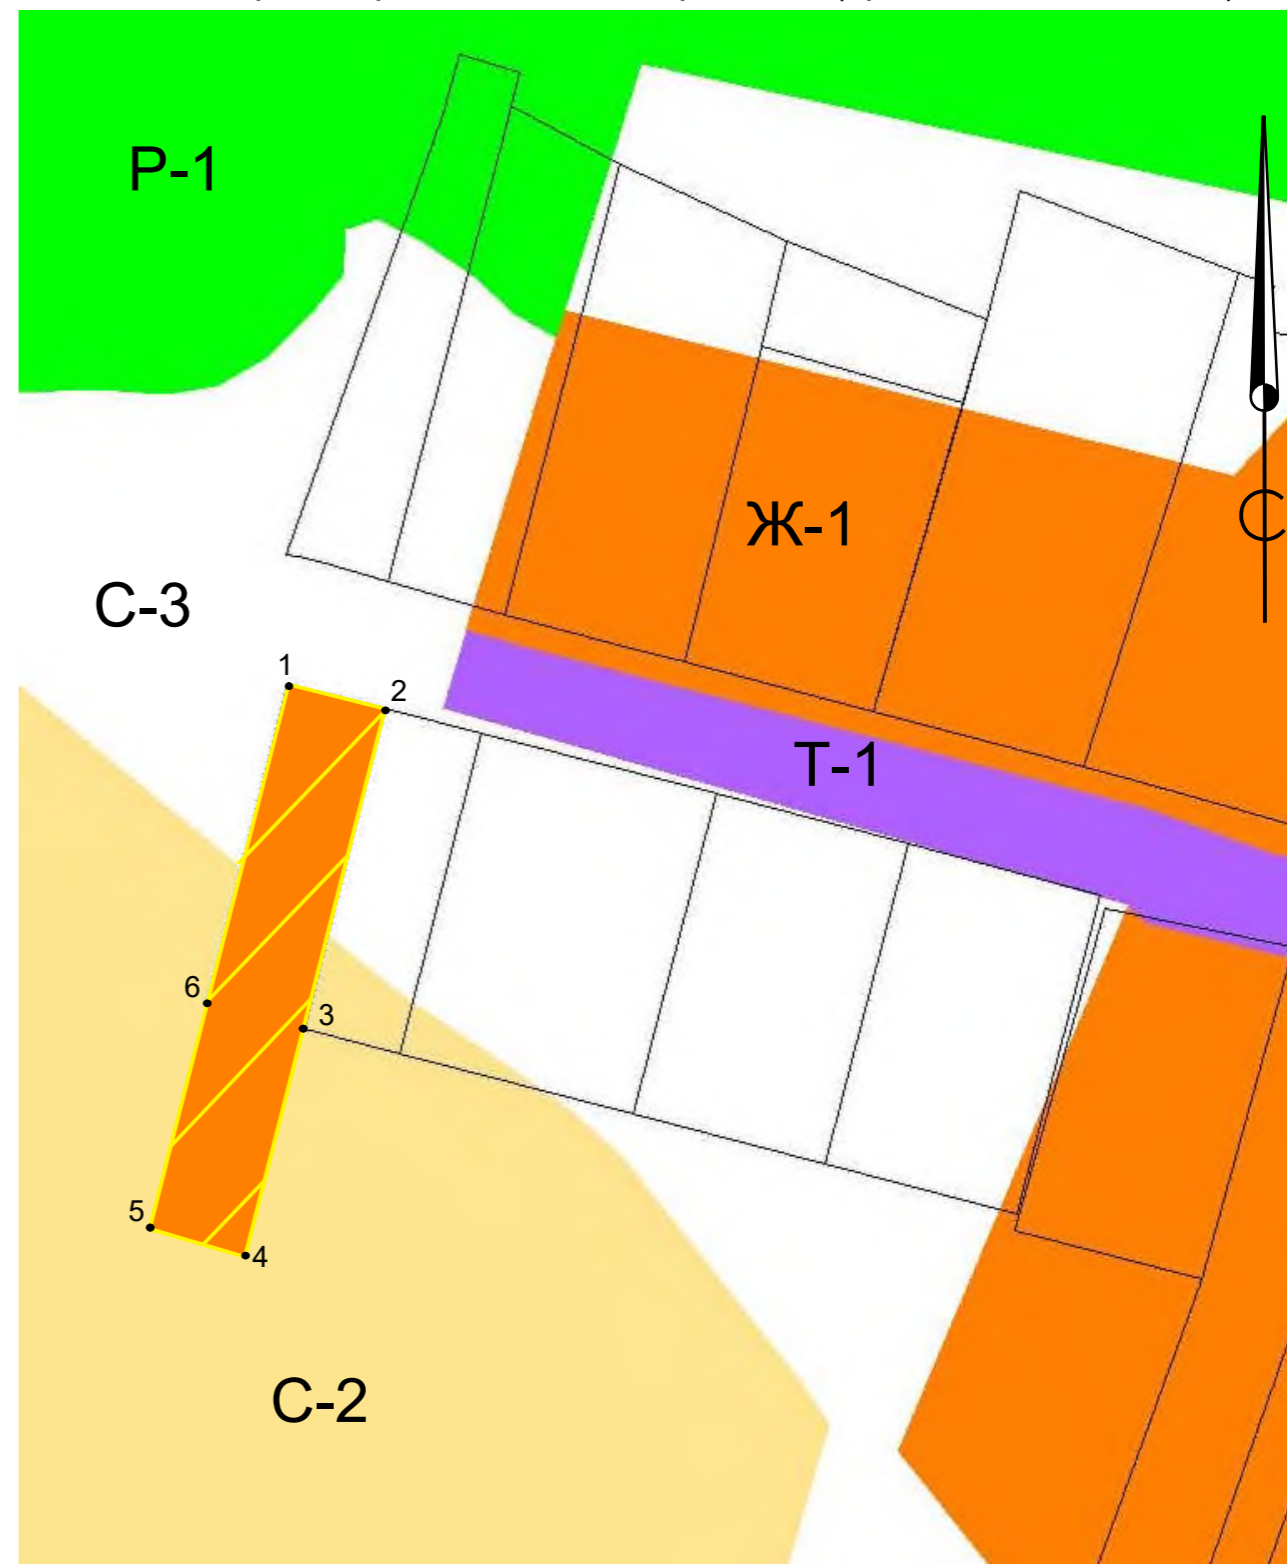

Условные обозначения:

- рассматриваемый земельный участок
- Ж-1 - жилая территориальная зона
- Т-1 - территориальная зона транспортной инфраструктуры
- С-2 - зона сельскохозяйственных угодий
- С-3 - зона для ведения сельскохозяйственной деятельности
- Р-1 - рекреационная зона

Ведомость поворотных точек		
№	X	Y
1	542406,72	1345487,5
2	542403,06	1345502,02
3	542315,26	1345479,9
4	542354,56	1345489,9
5	542320,32	1345465,68
6	542358,24	1345475,3

						36/01.2020			
						ТЕХНИЧЕСКОЕ ОБОСНОВАНИЕ к проекту внесения изменений карты градостроительного зонирования в части границ территориальных зон сельского поселения Рязановский сельсовет			
Изм.	Кол.	Лист	Ндок.	Подпись	Дата	Схема градостроительного зонирования	Стадия	Лист	Листов
Начальник	Сергеева Р.А.						ТО		
Разработал	Латыпова В.В.								
						Заказчик: Семенов И.Н.	МБУ «АПБ»		